


外郭環状線の2（石神井台2期）

< 案内図 >

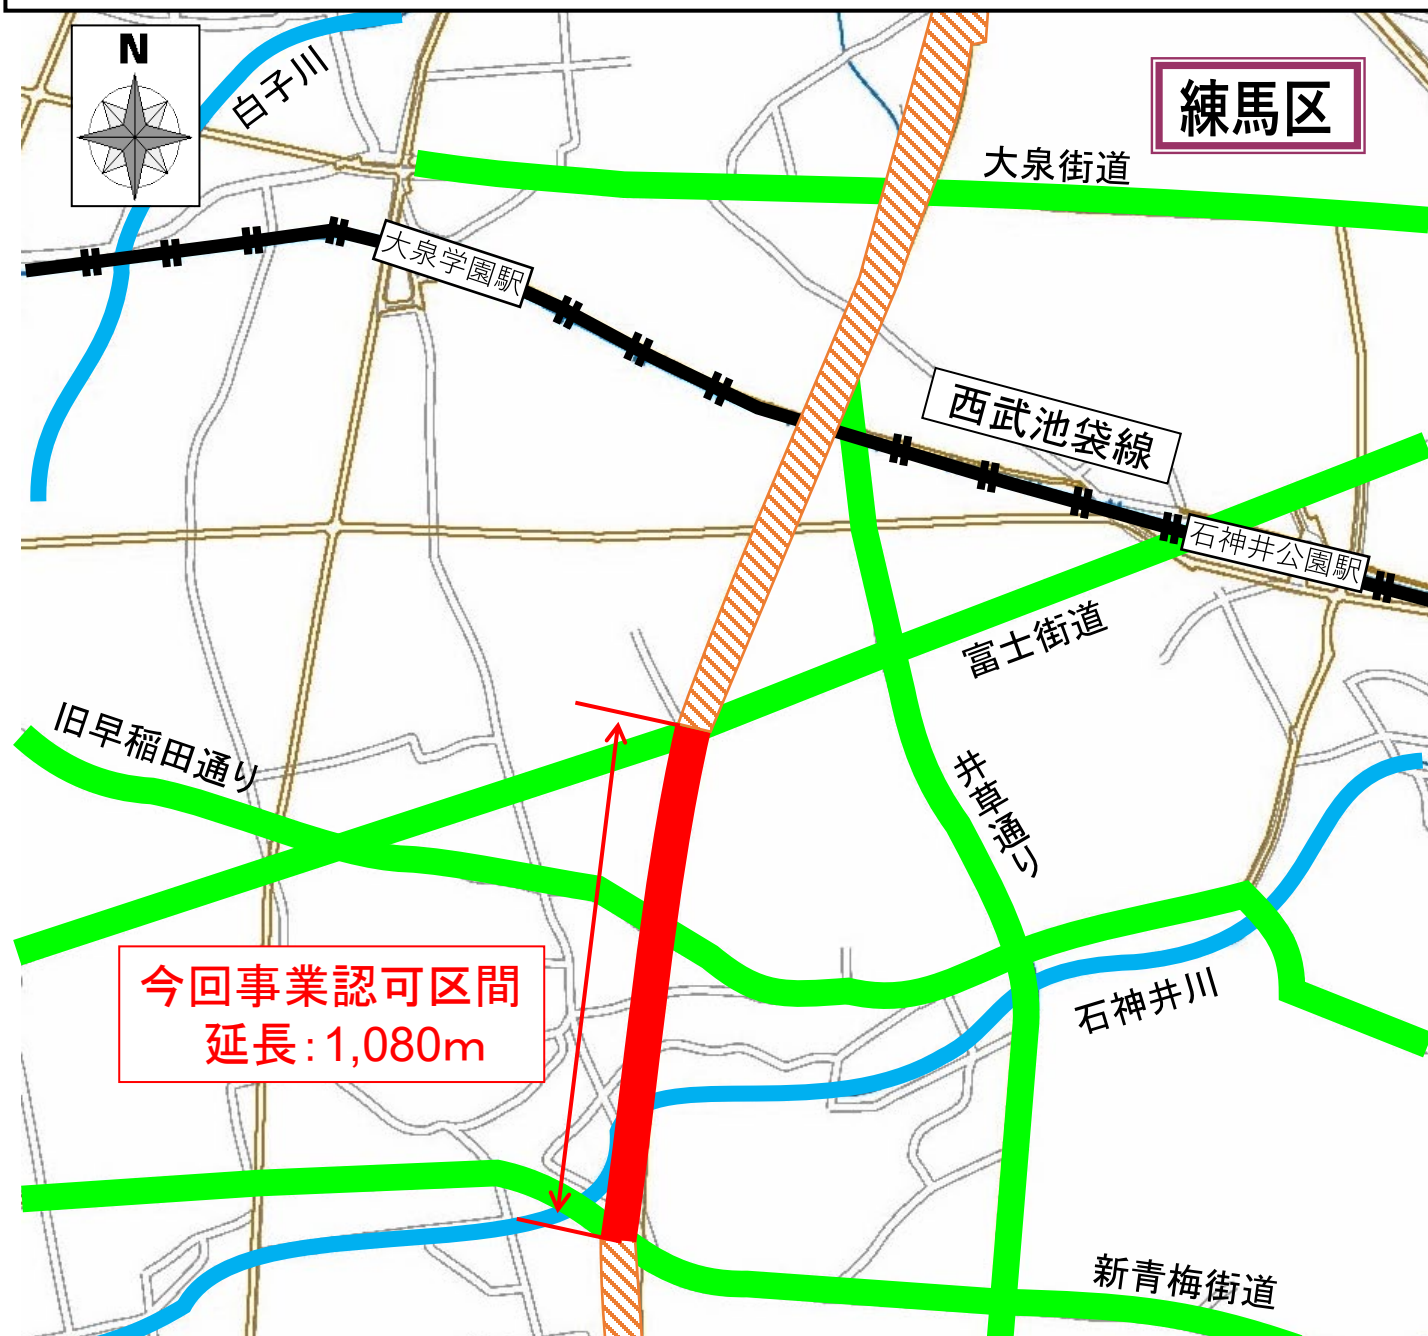

凡 例

外郭環状線の2のうち

今回事業認可区間

事業中区間

都市計画道路


周辺の主な都道

河川

私鉄



計 画 断 面 図

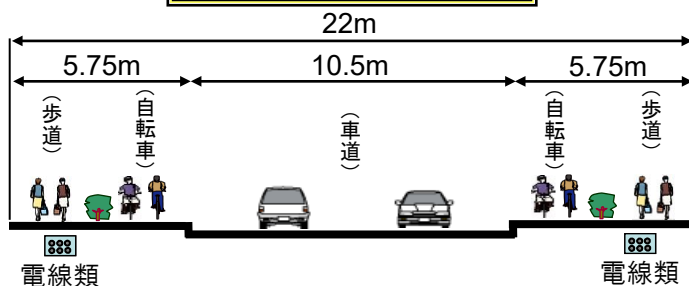

※計画断面図は確定したものではありません。