


補助第54号線（上祖師谷Ⅱ期）

調布3・4・10号東京競馬場線（若葉町）

< 案内図 >

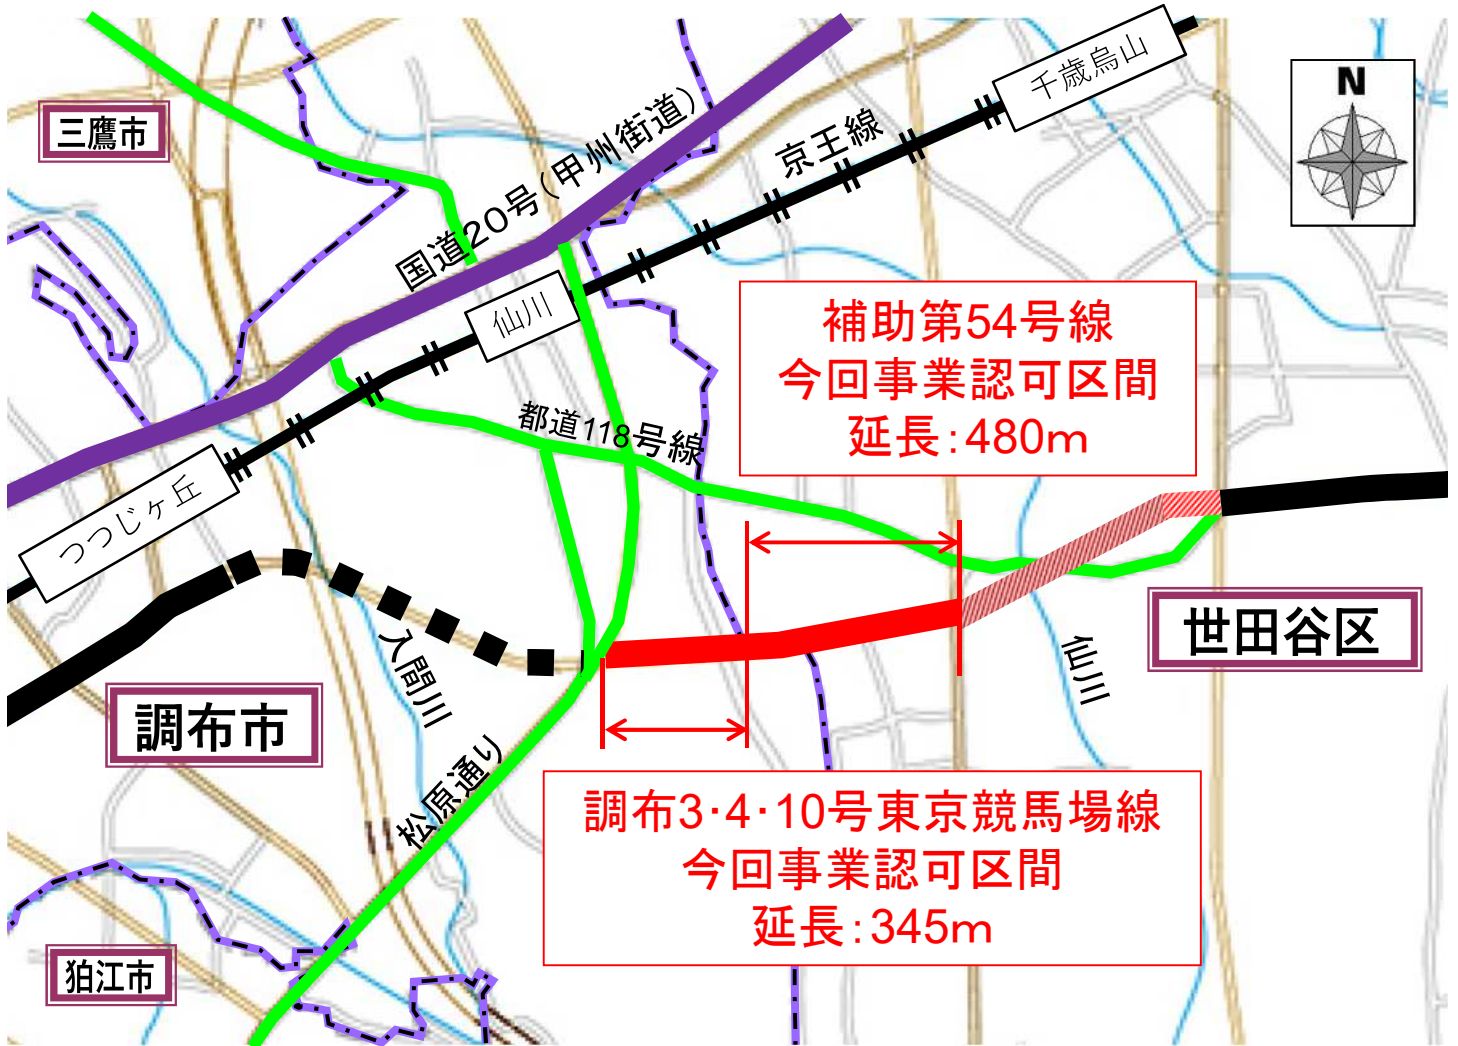

凡 例

補助第54号線及び調布3・4・10号東京競馬場線のうち

今回事業認可区間



整備済区間



事業中区間



未整備区間



都市計画道路



周辺の主な都道



一般国道



河川




私鉄



区市境



計 画 断 面 図

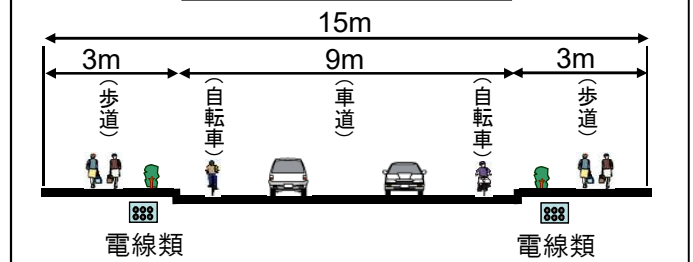

※計画断面図は確定したものではありません。