


# 環状第4号線（夏目坂）

## < 案内図 >

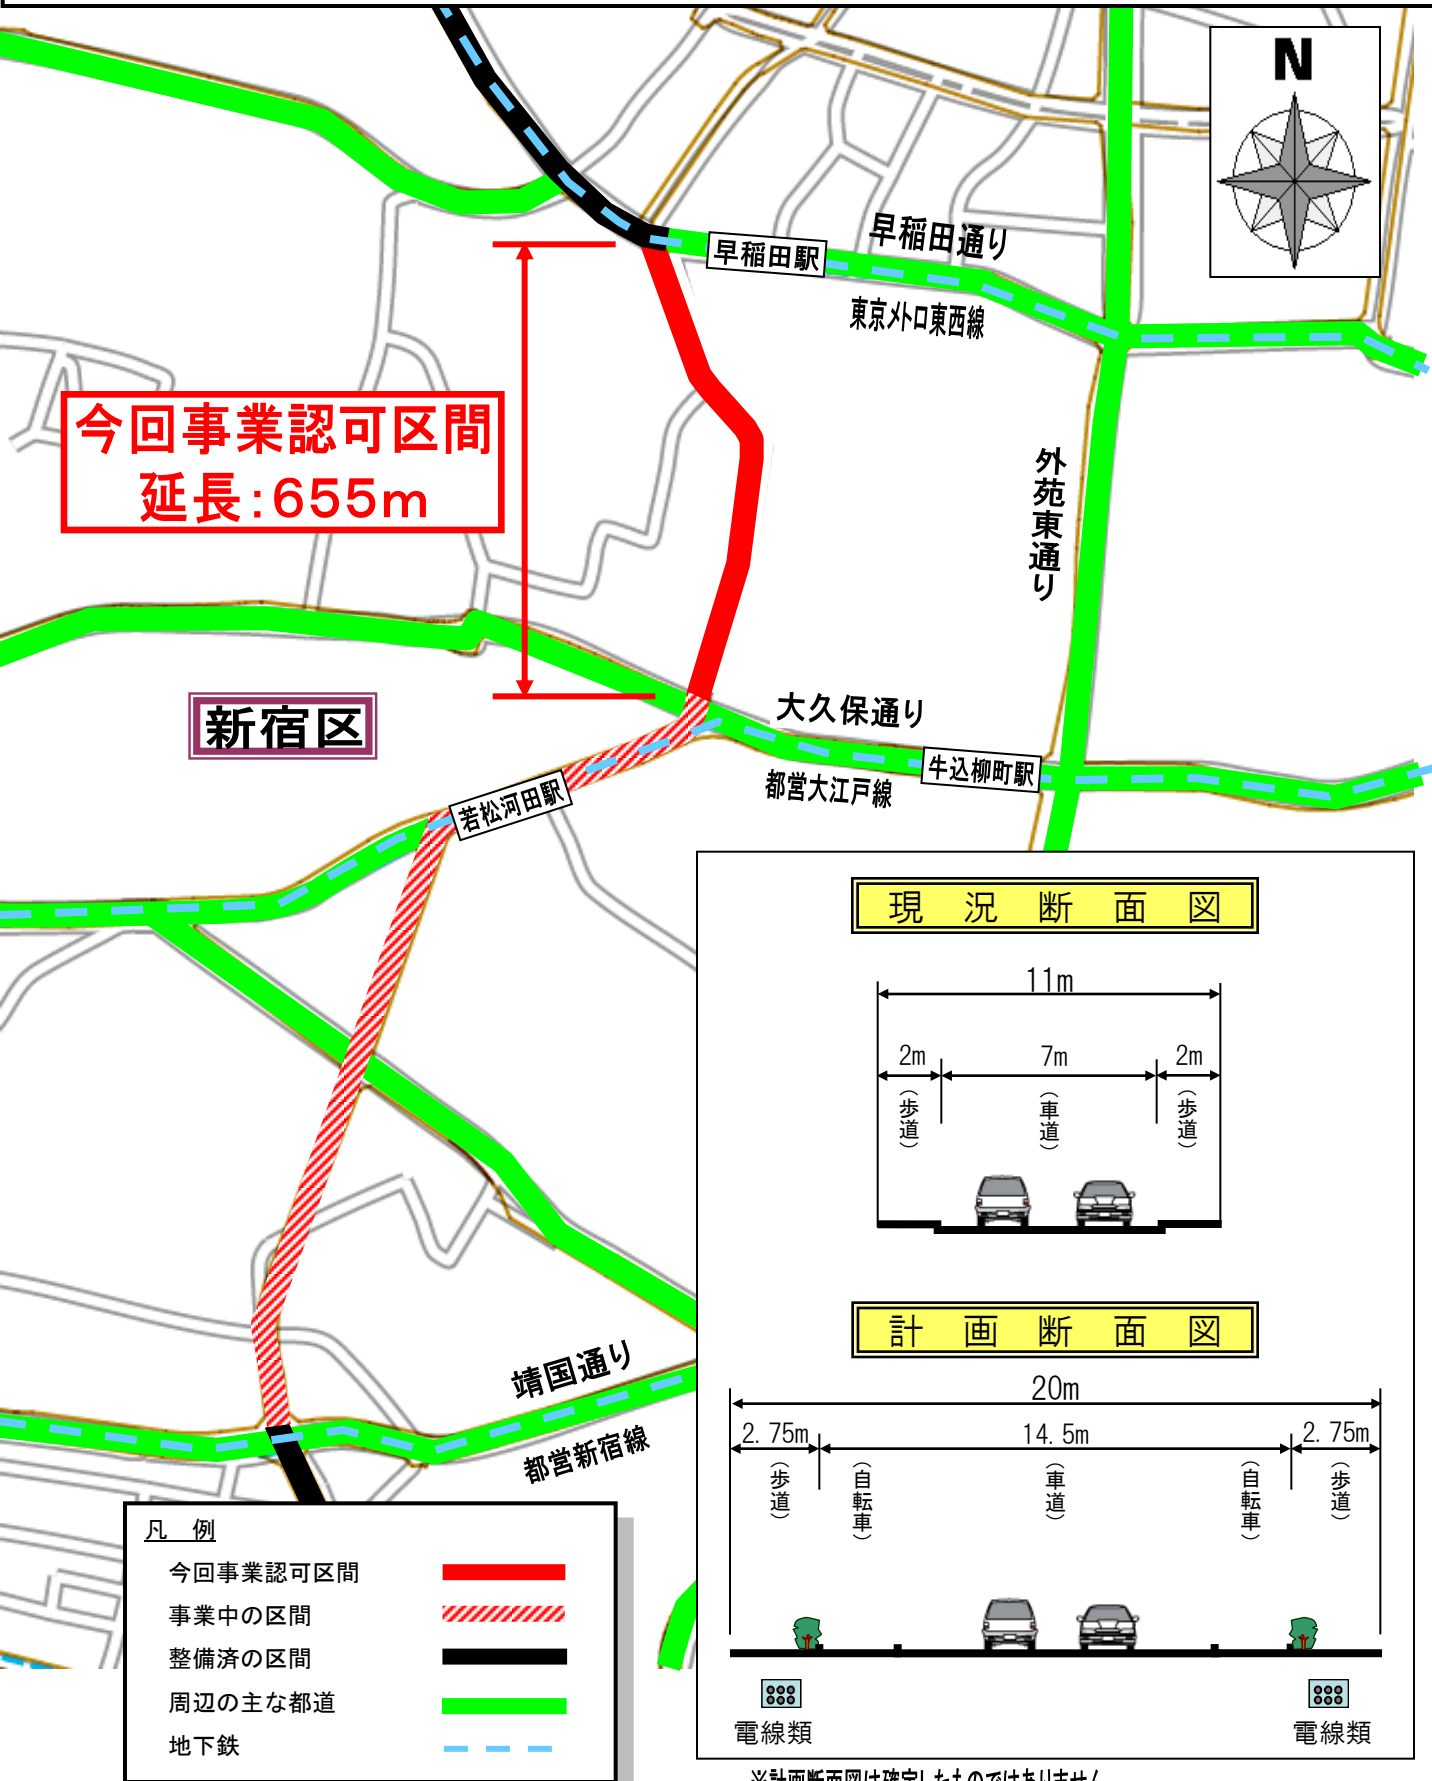

※計画断面図は確定したものではありません。