
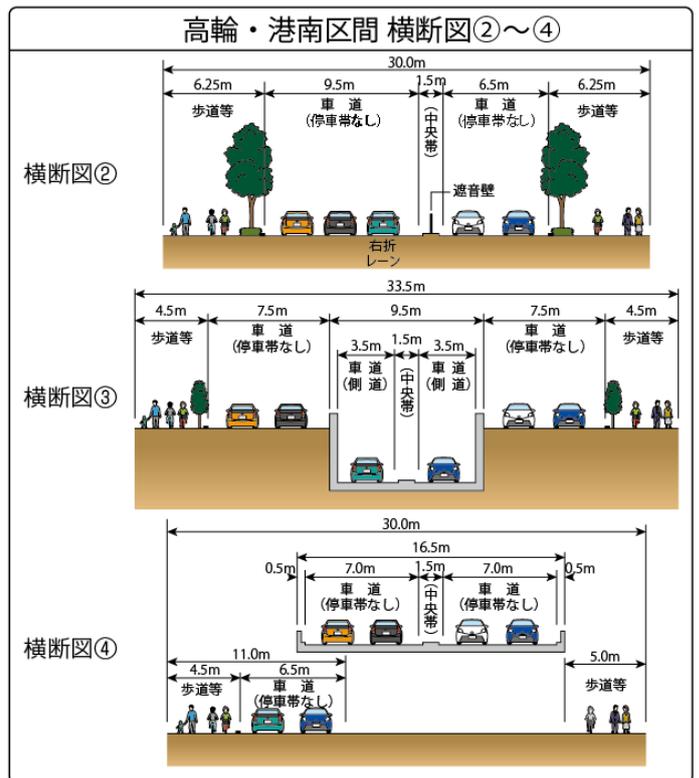
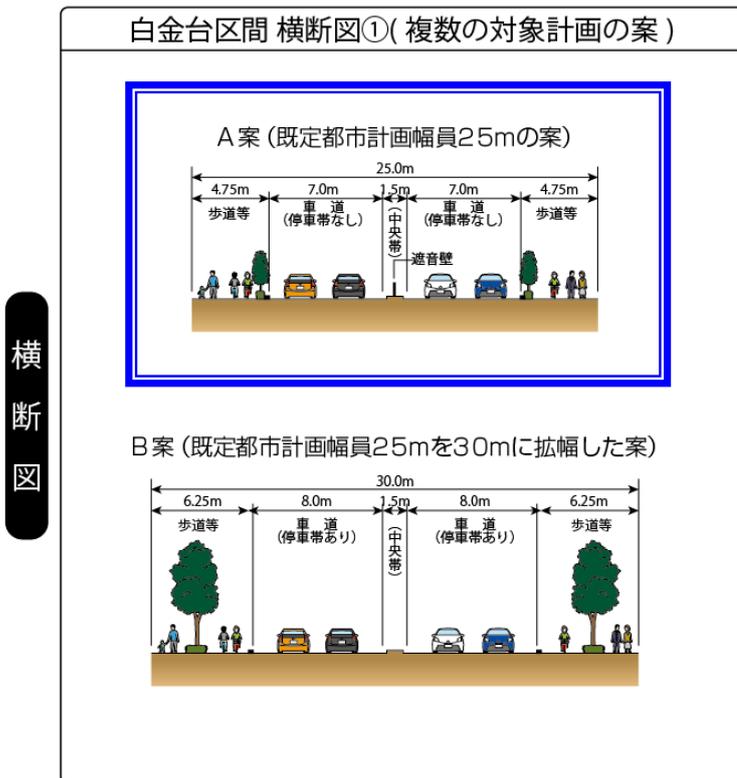


東京都市計画道路幹線街路環状第4号線（港区港南一丁目～同区白金台三丁目間）
対象計画の概要

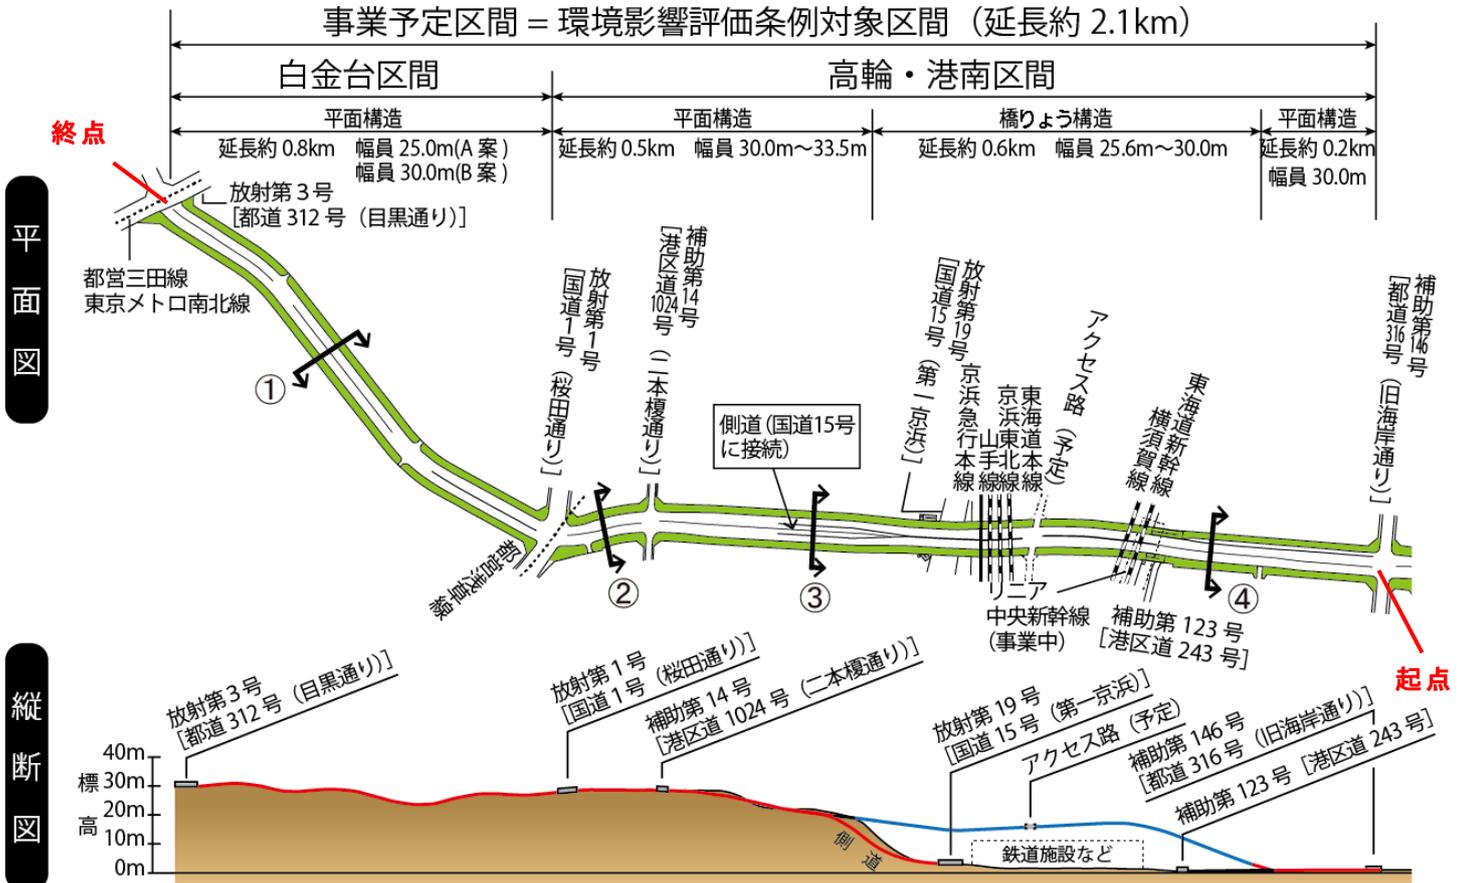

 は選定した案