



ちょうふ ちやうふ
ごうこま えせんがわ せん
調布3・4・17号狛江仙川線


< 案内図 >

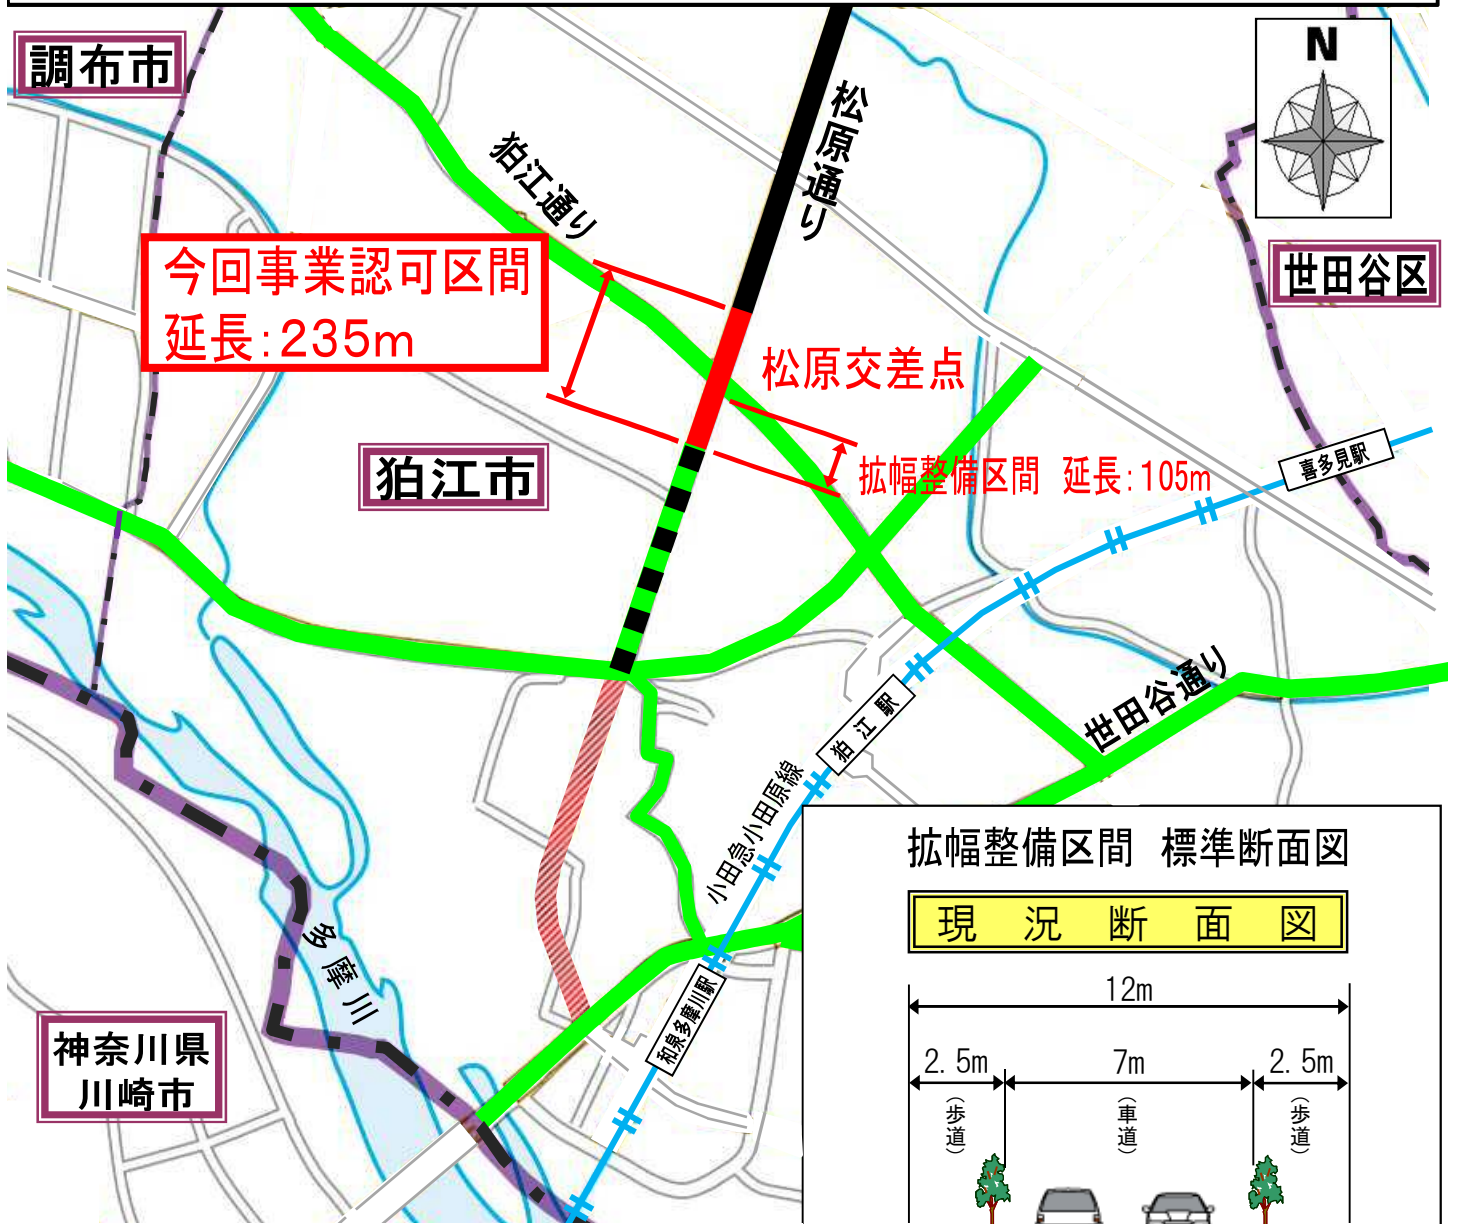

拡幅整備区間 標準断面図

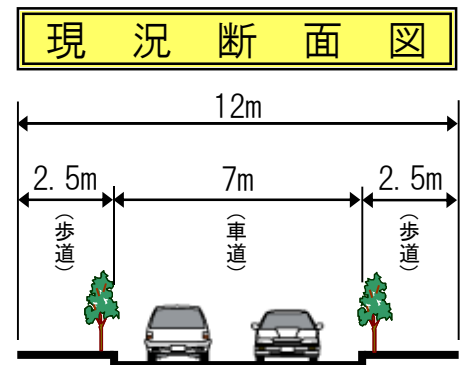

計画断面図

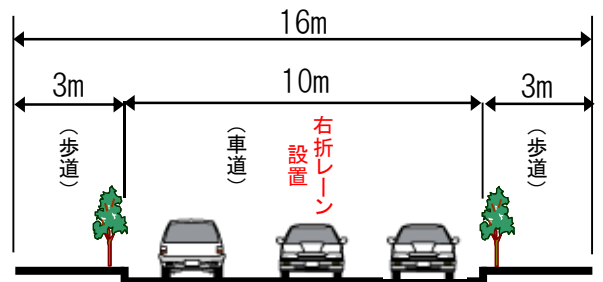

凡例

今回事業認可区間	
事業中の区間	
整備済みの区間	
未整備区間 (現道あり)	
周辺の主な都道	
鉄道	
都県境、区市境	

※計画断面図は確定したものではありません。