


# 青梅3・4・1号多摩川南岸線

## < 案内図 >

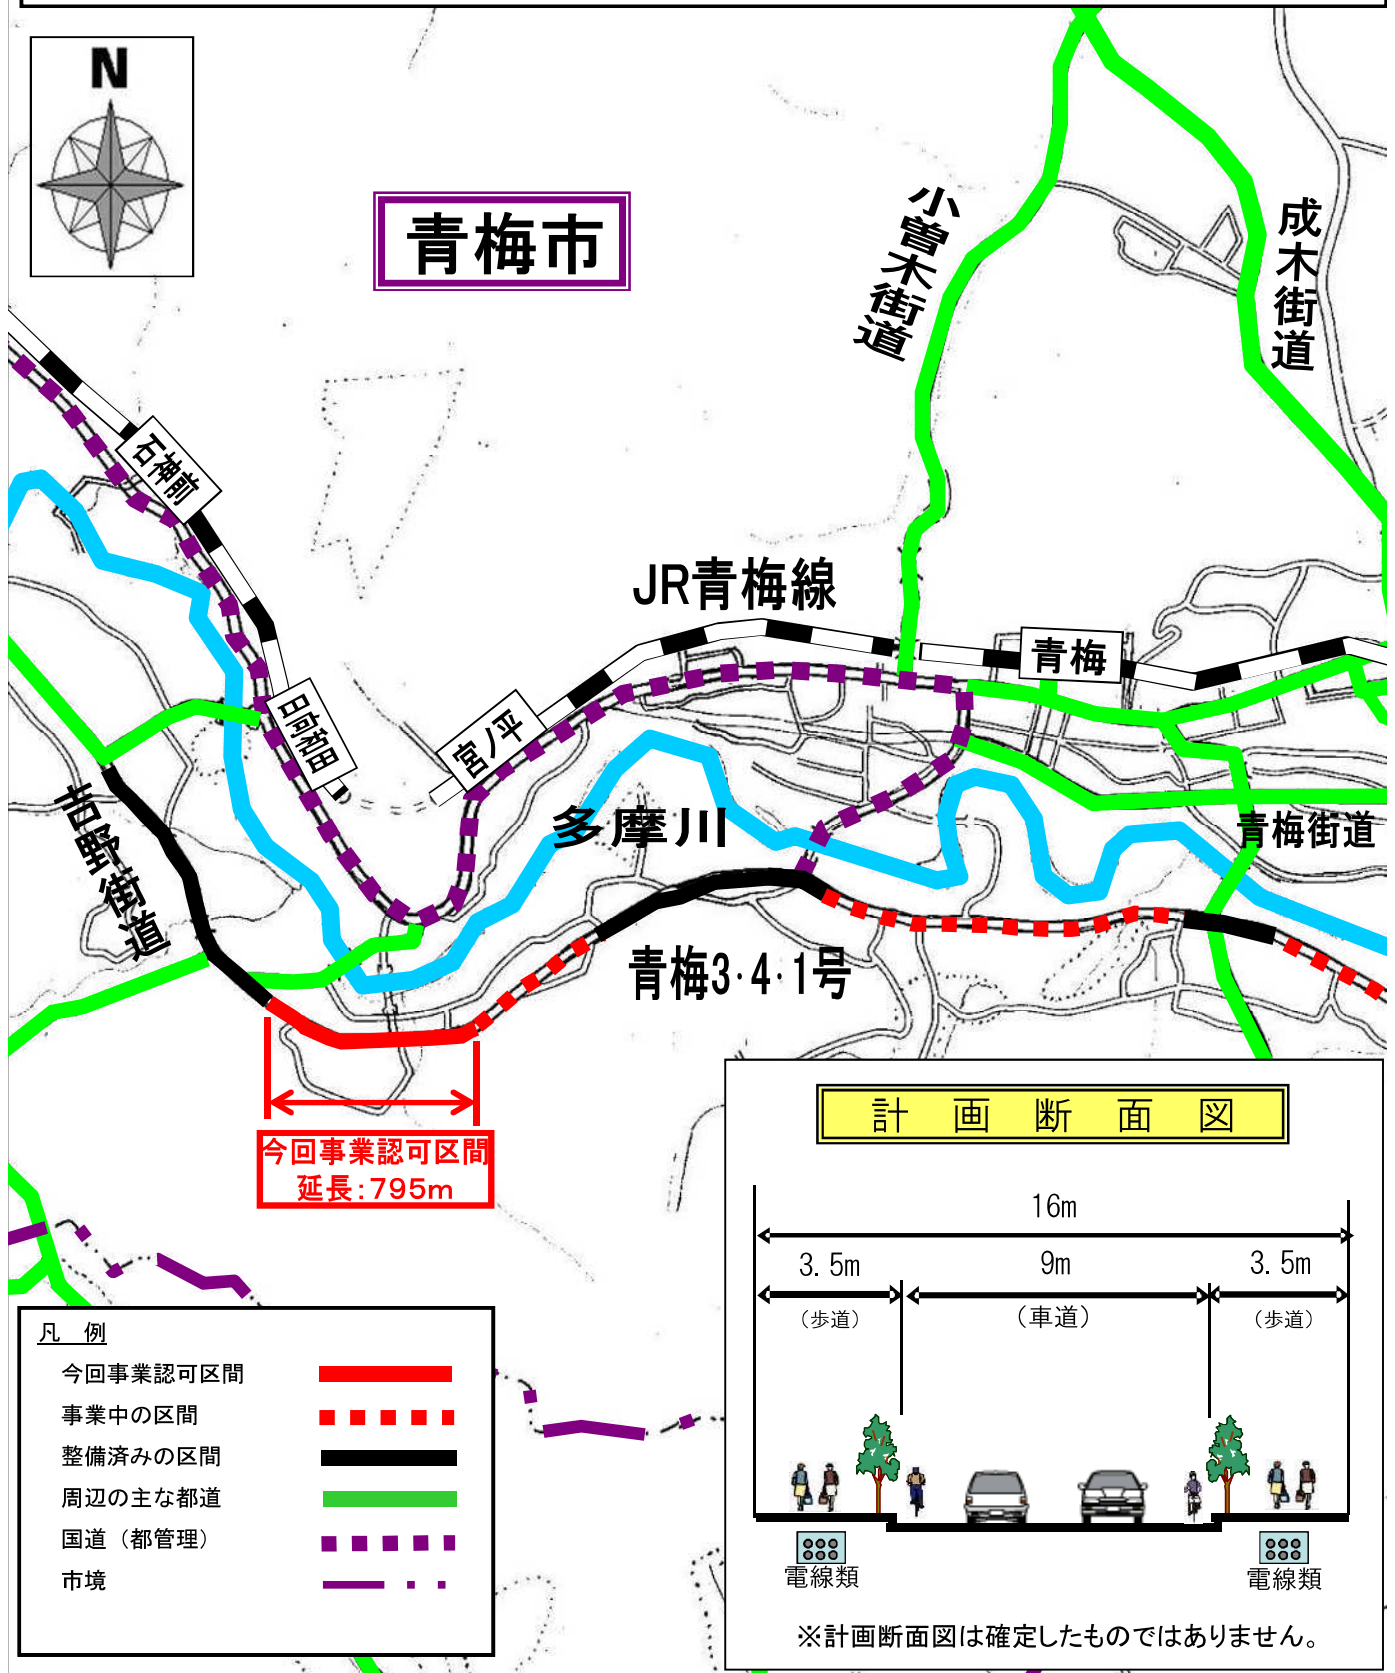

今回事業認可区間  
延長:795m

凡 例	
今回事業認可区間	——
事業中の区間	- - - -
整備済みの区間	————
周辺の主な都道	————
国道 (都管理)	- - - -
市境	- · - · -

