



多摩都市計画道路 3・1・6号南多摩尾根幹線（稲城市百村～多摩市聖ヶ丘五丁目間）対象事業の概要

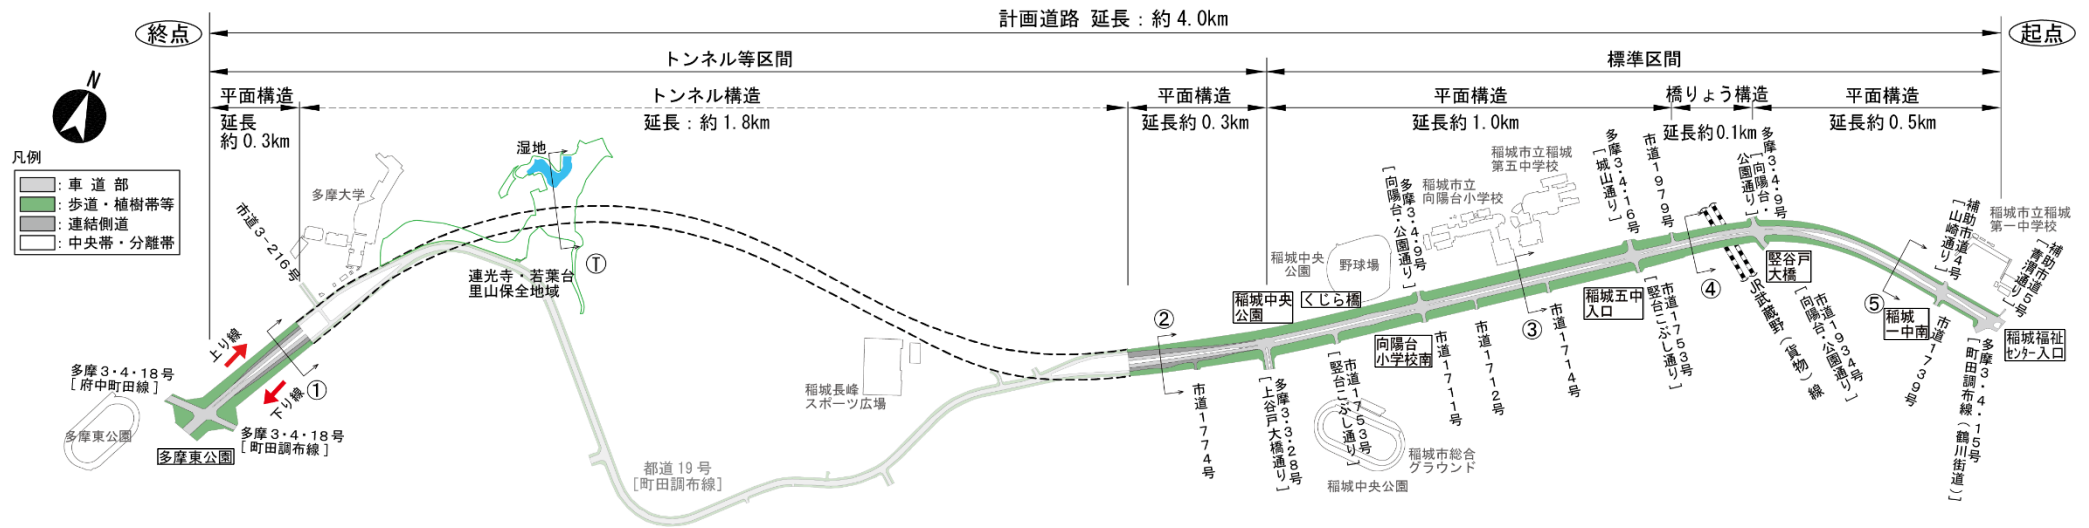


○トンネル等区間


縦断面

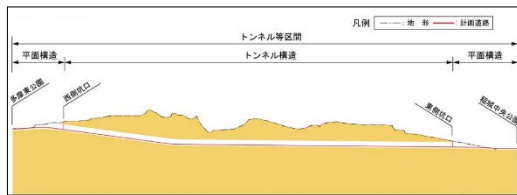


断面図 (①断面)

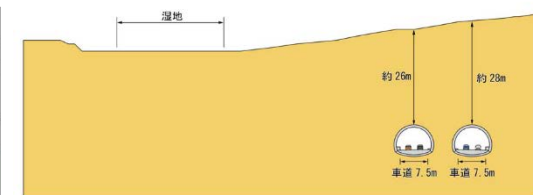

断面図 (①断面)

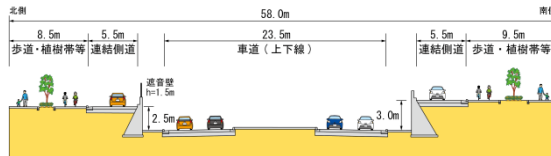


断面図 (②断面)

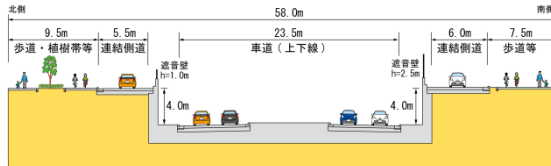


○標準区間

縦断面

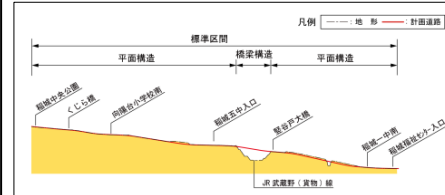

断面図 (③断面)

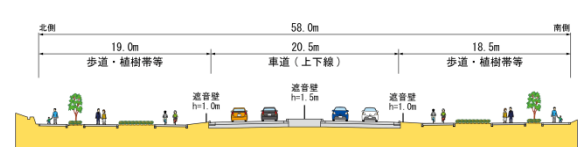

断面図 (④断面)



断面図 (⑤断面)

