



計画の概要

平面図

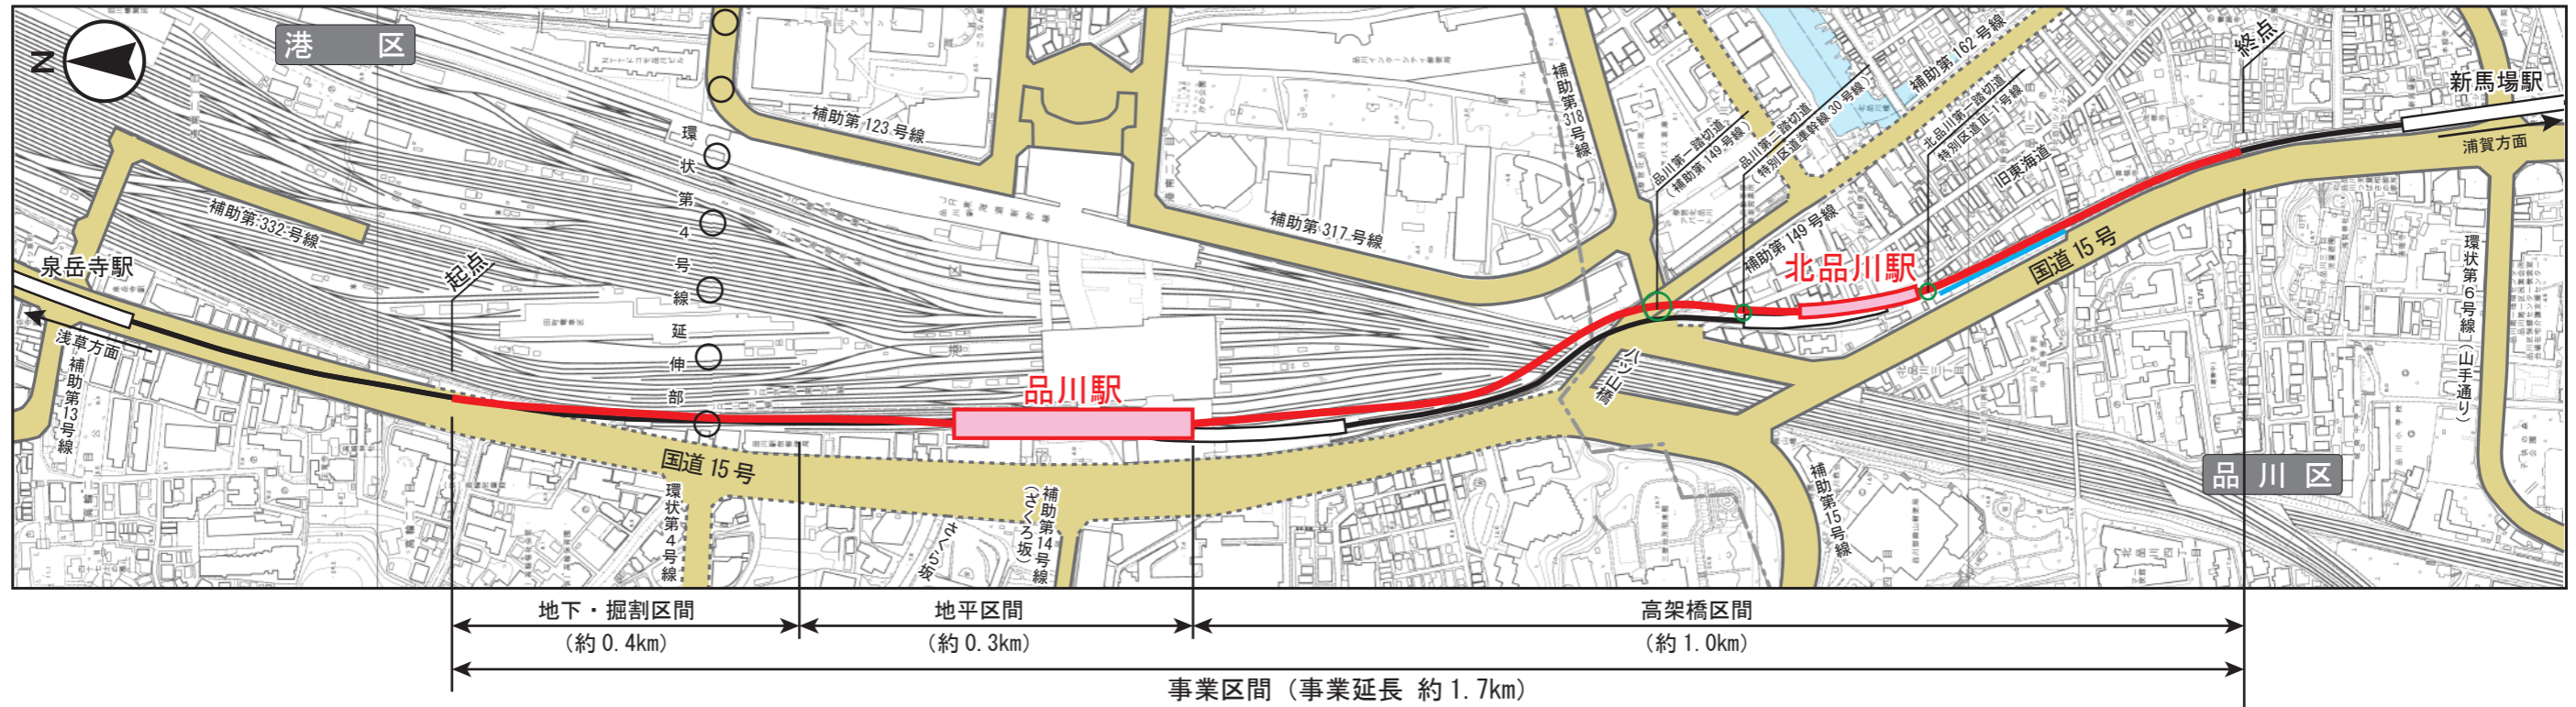

縦断図

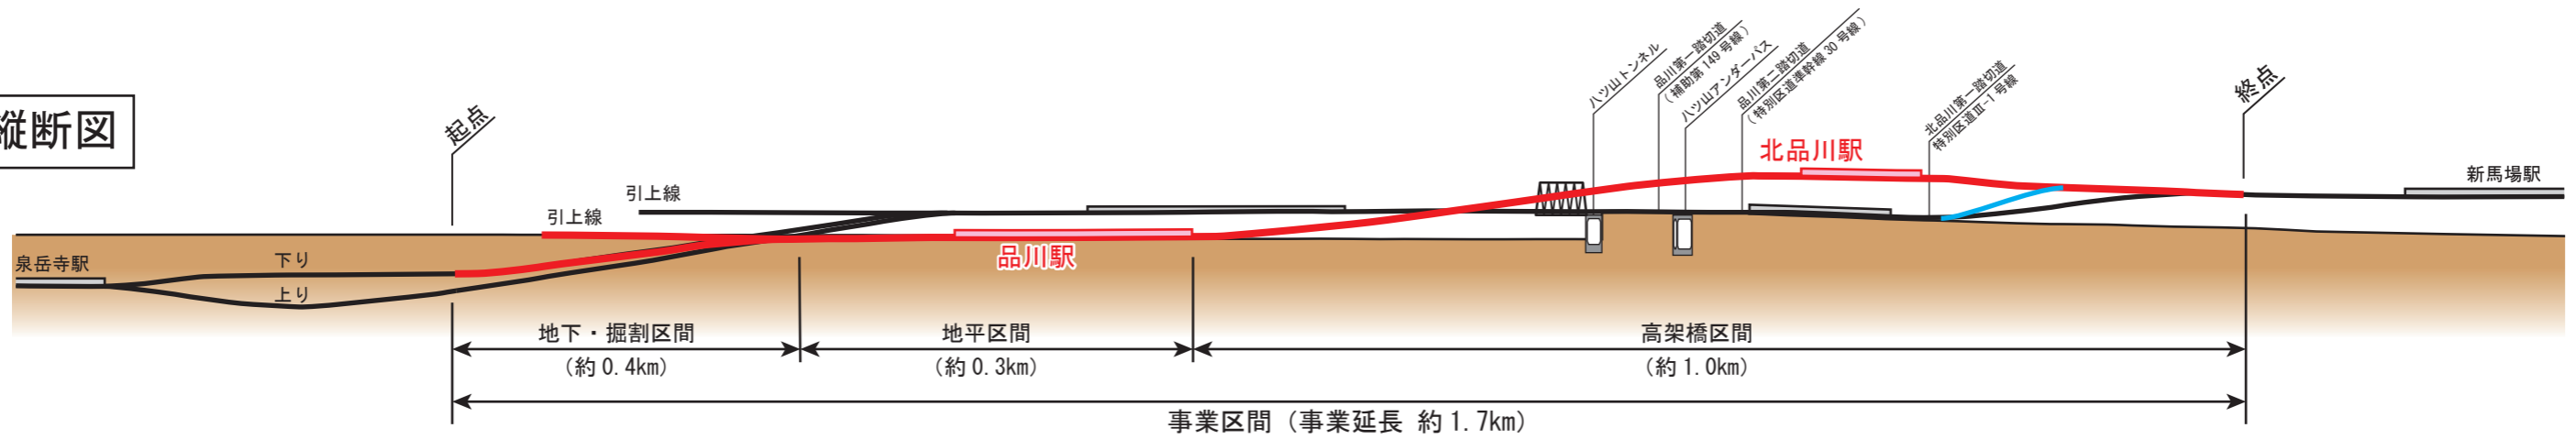

凡例	— : 鉄道 (計画線)	— : 都市計画道路 (事業中・完了)
	— : 鉄道 (現在線)	— : 都市計画道路 (計画)
	— : 保守用斜路	 : 解消される踏切