


計画の概要

平面図

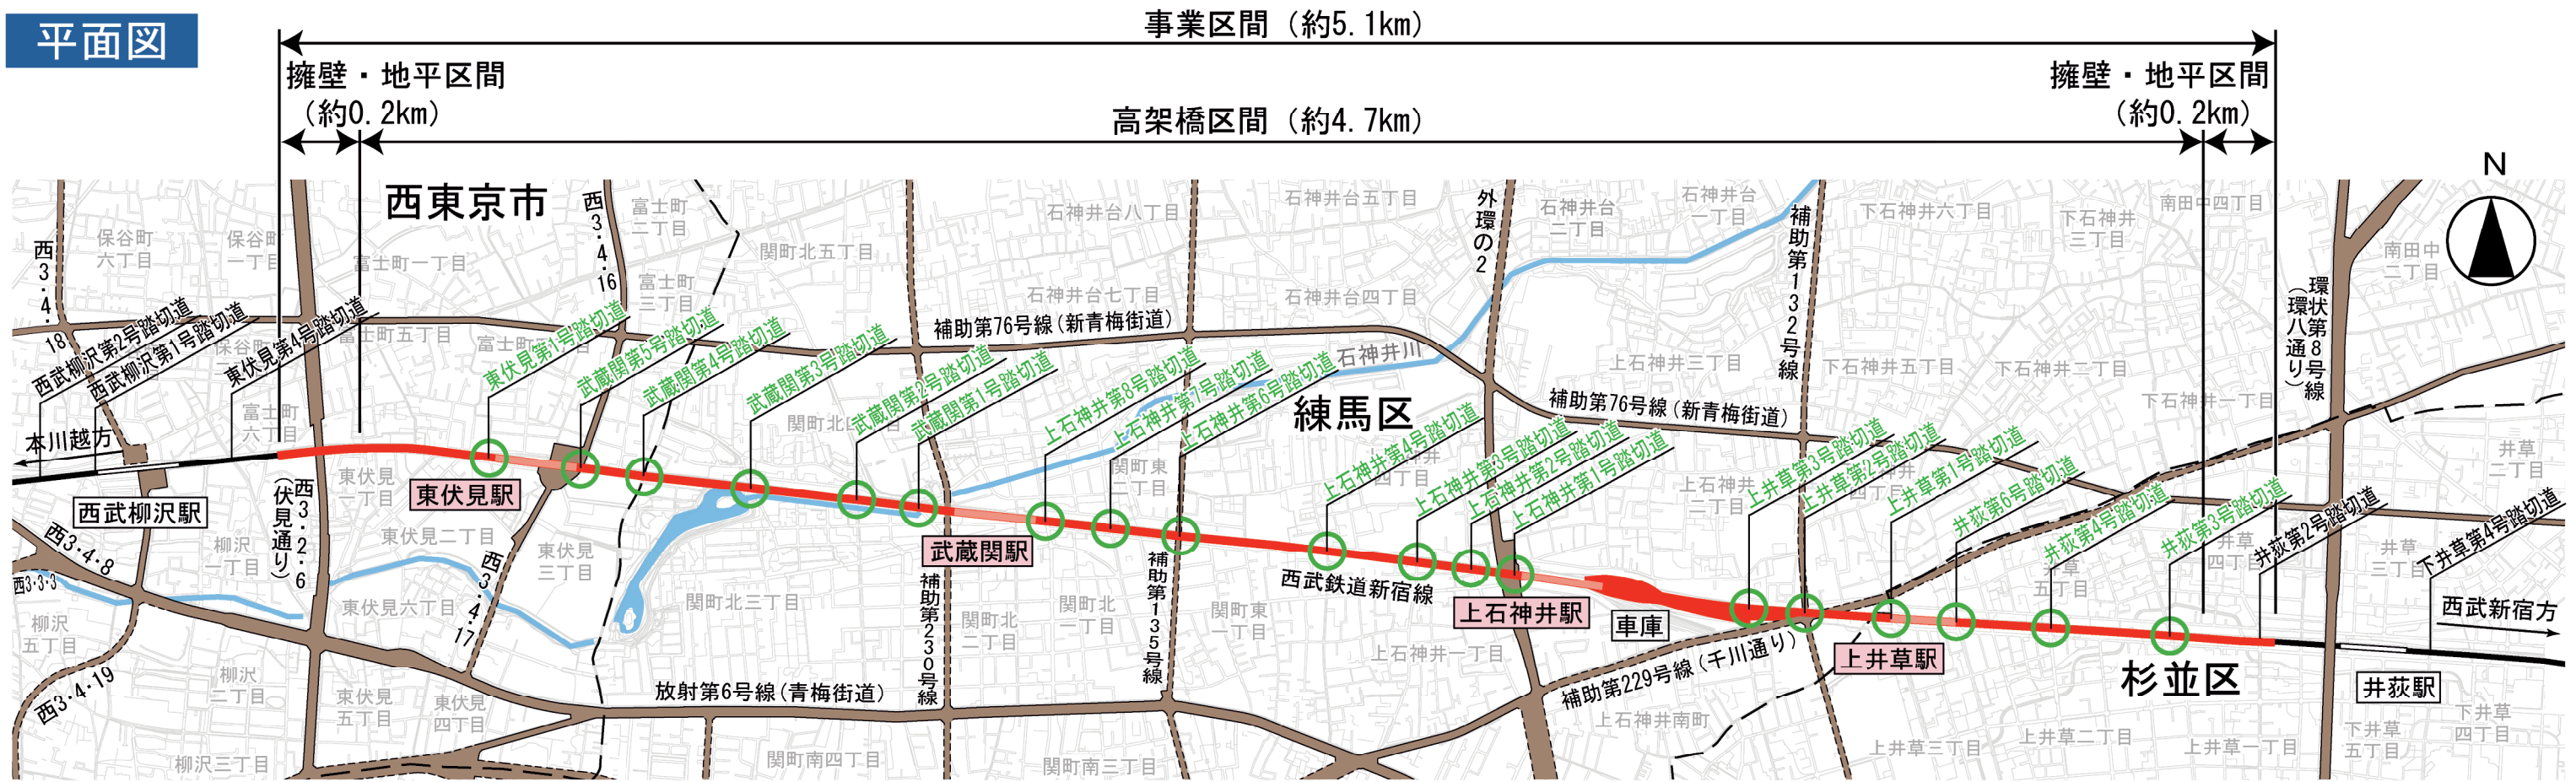

凡例	
—	鉄道 (計画線)
—	鉄道 (現在線)
○	解消される踏切
—	都市計画道路 (事業中・完了)
- - -	都市計画道路 (計画)
—	河川等
- - -	区市境

縦断図

